
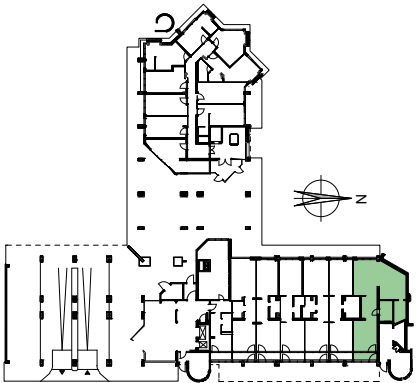


Vogelweidestraße 5

App. - Nr. 007 - Erdgeschoss

Wohnen/Schlafen	74,55 m <sup>2</sup>
Bad	6,38 m <sup>2</sup>
Abstellraum	5,96 m <sup>2</sup>
Terrasse (50%)	6,17 m <sup>2</sup>

**Wohnfläche ca. 93,06 m<sup>2</sup>**

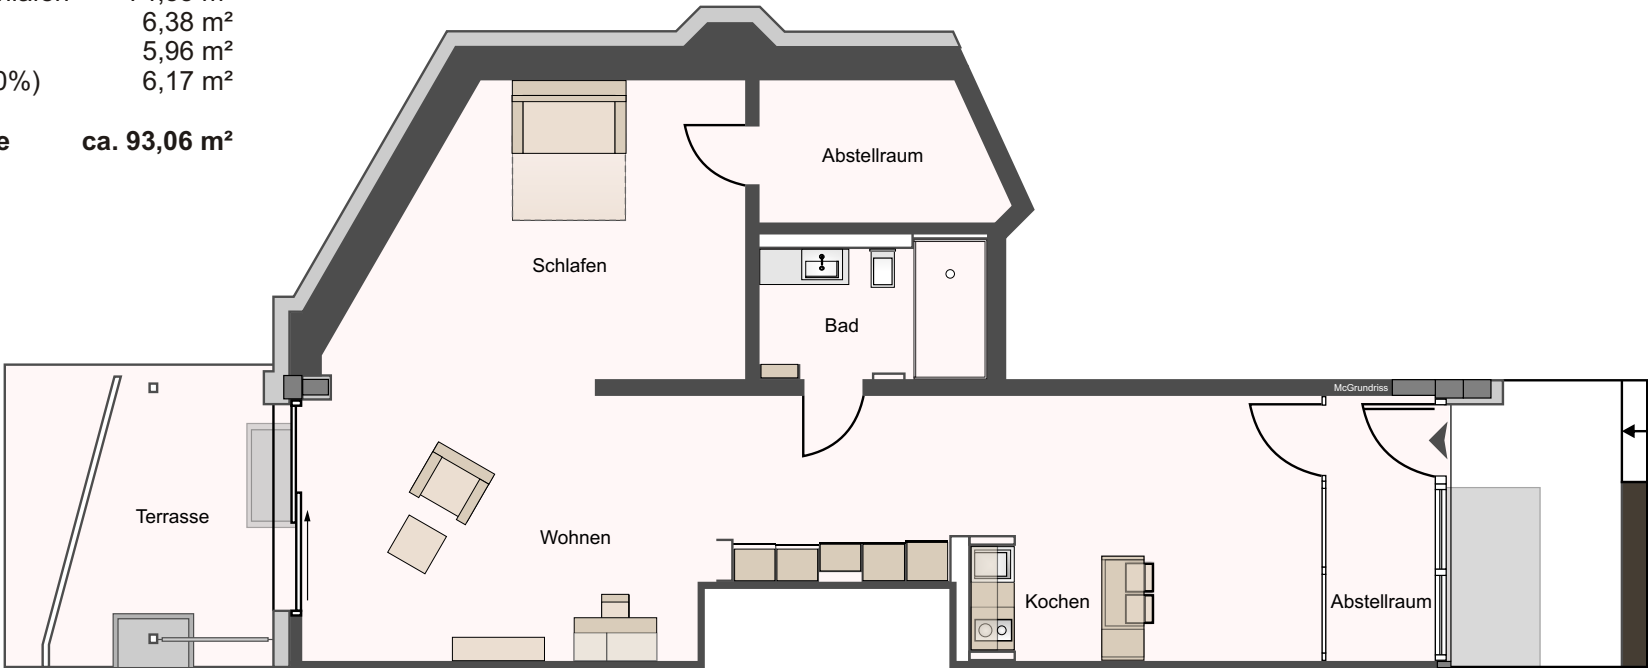

Grundrisse und Flächen sind Circaangaben. Darstellungen der Gestaltung, Einrichtung und Ausstattung der Räume dienen ausschließlich Anschauungs- und Werbezwecken und beinhalten keinerlei Zusicherungen oder Beschaffenheitsangaben. Für den Umfang der Möblierung gilt ausschließlich die Baubeschreibung.